


Geräteübersicht Küchentechnik

Spülmaschine	10 kW	400 V
Herd; 4 Kochfelder	optional Gas	
Fritteuse	optional Gas	
Kühltechnik	3 kW	400 V
Kaffeemaschine	4 kW	400 V
Kleinverbraucher	4 kW	230 V
max. Anschlussleistung	16 kW	
(Gleichzeitigkeit ca. 75%)		

Geräteübersicht Haustechnik

WW-Speicher 50 l	4,5 kW	400 V
Durchlauferhitzer WT	4,5 kW	400 V
Händetrockner	1x 2,5 kW	230 V
max. Anschlussleistung	6 kW	
(Gleichzeitigkeit ca. 50%)		

Händetrockner	3x 2,5 kW	230 V
max. Anschlussleistung	5 kW	
(Gleichzeitigkeit ca. 66%)		

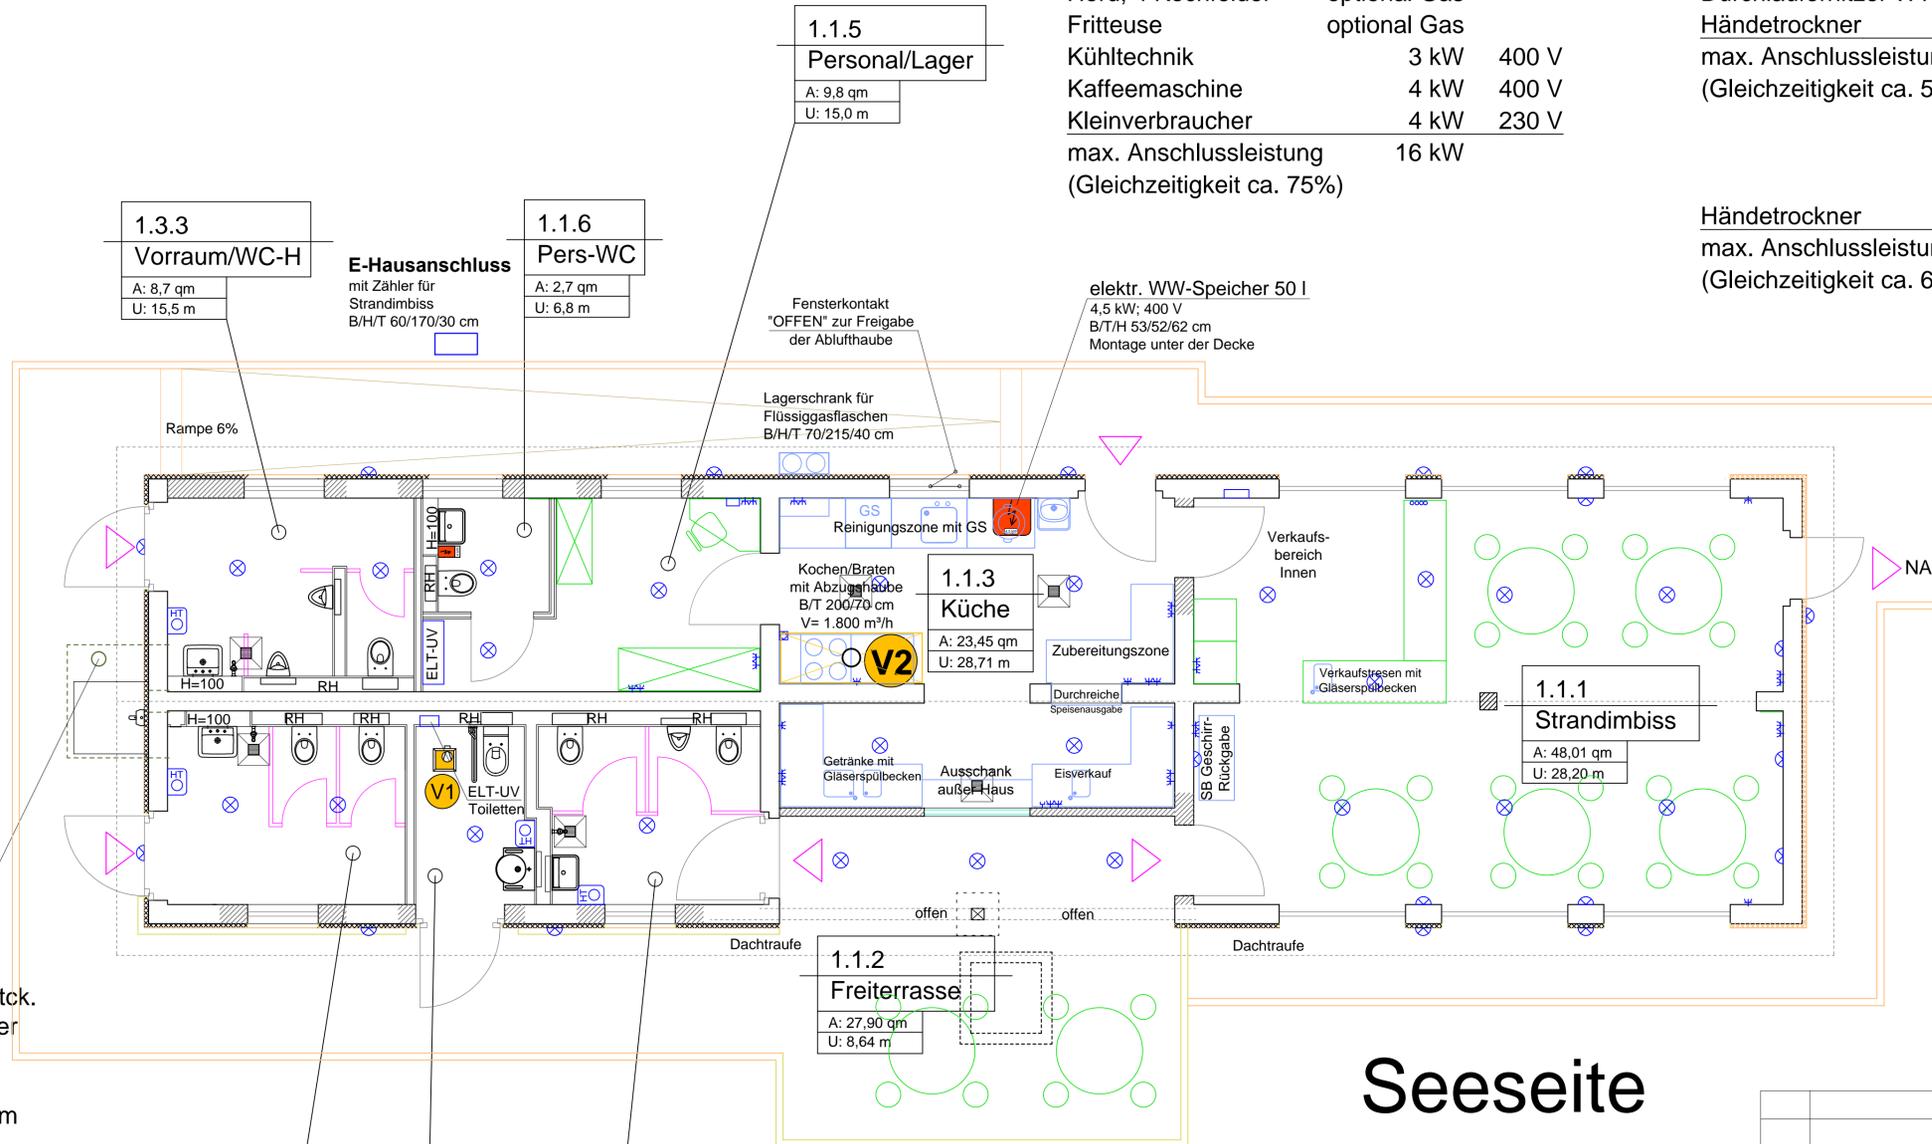

Sammelschacht mit Saugstutzen für 2 Stck. Abwasserkammern unter dem Sanitärbereich
 Kammermaße:
 L/B/T ca. 8,3x1,2x1,4 m
 max. Füllmenge:
 ca. 10.000 l je Kammer
 Füllgrad ca. 85%

Höhe OKFF EG = 54.41 DHNN2016

Seeseite

V1 Einzelraumlüfter 60/35 m³/h
 Helios/ ELS-V 60/35
 mit UP-Gehäuse ohne Brandschutz
 Dauerlüftung 30 m³/h
 Intensivlüftung 60 m³/h, Aktivierung über Raumlicht

V2 **Dachventilator Küchenabzug**
 Dachventilator DN 315, vertikal ausblasend
 Motor außerhalb des Luftstroms
 V= 2.000 m³/h; dp= 200 Pa
 Dachlast mit Zubehör: ca. 50 kg
 Fabrikat/ Typ: Systemair/ DVN 355 EC mit Zubehör
 - Trafo-Drehzahlsteller mit Motorvollschutz mit Betriebsfreigabe über externen Fensterkontakt
 - Segeltuchstutzen DN 315
 - selbsttätige Verschlussklappe DN 315
 - Schrägdachsockel DN 315 mit Bleiflansch
 Dachneigung: 25°
 Dacheindeckung: Flachdachziegel
 Farbe: schwarz
 - Gegenflansch/ Ansaugkasten: DN 315

Raumtemperaturregler mit verdeckt liegender Einstellung 230 V
 max. Schaltleistung: < 1,0 kW
 Eberle/ RTR-E 3545

HT elektrischer Händetrockner
 230 V; 2,3 kW
 UK = 115 cm, Kabel = 125 cm

C	Außenanl. aus Architektenplan, Stand 07.05.24	17.09.24
B	Ergänzung Beleuchtung	12.08.24
Planungsbüro Jörg Karras, Beratender Ingenieur Gebäudetechnik mit Zukunft 15907 Lübben, Gubener Straße 18 Tel. (03546) 3366 ing-buero-karras@online.de		
BAUVORHABEN	Umbau WC-Gebäude ,mit Strandimbiss 15913 Neu Zauche/ Briesensee, Am See 02	
BAUHERR	Spreewälder SeeCamping und Strandbad GmbH 15913 Neuzauche/ Briesensee, Am Strand 02	
PLANSTUFE	AUSFÜHRUNGSPLANUNG	
PLANTITEL	Grundriss ERDGESCHOSS Übersichtsplan ELEKTRO	
bearbeitet	Jörg Karras	Datum
Ausführungsfirma:		03.04.2024
Maßstab	1 : 50	Plan-Nr.
Druckformat:	A1	ELT 1.04-C